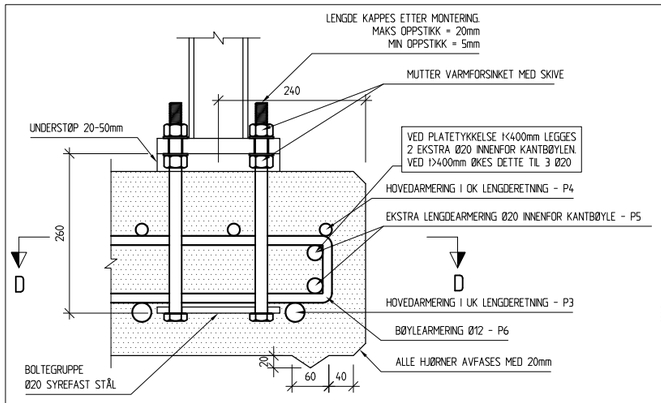

DETALJ NEDSTØPT BOLTEGRUPPE
1:10

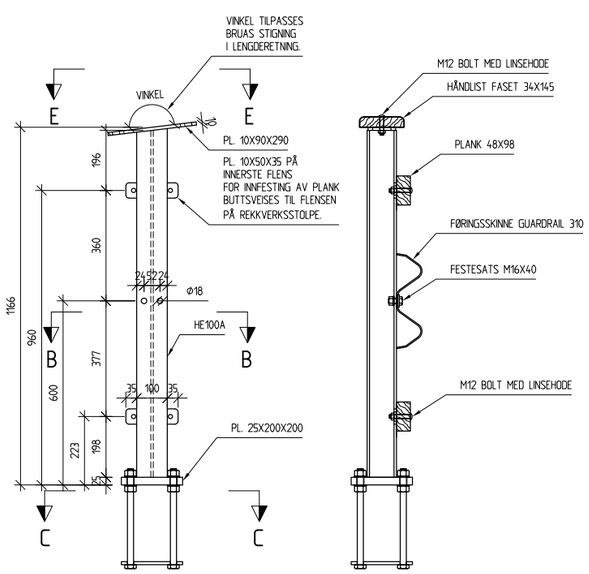

DETALJ REKKVERKSSTOLPE
1:20

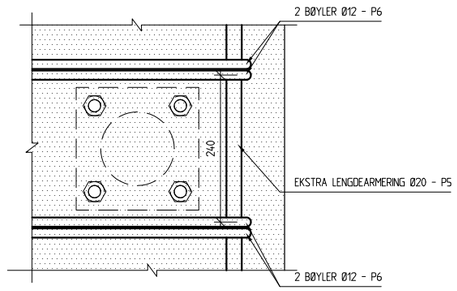

SNITT C-C ARMERINGSPLASSERING RUNDT BOLTEGRUPPE
1:10

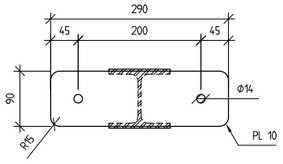

SNITT E-E FESTEPLATE HÅNDLIST
1:10

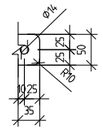

DETALJ PÅSVEISTE ØRER FOR
FESTING AV PLANK TIL REKKVERK.
1:10

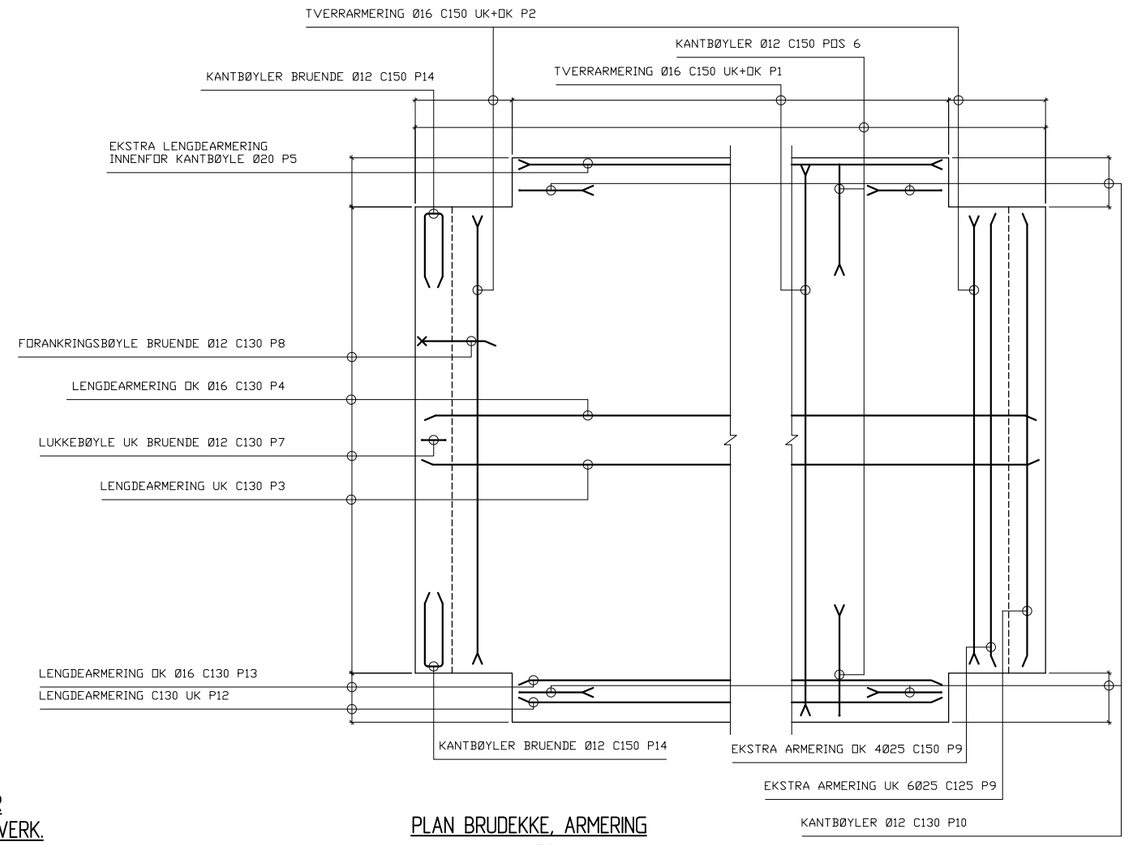

PLAN BRUDEKKE, ARMERING
1:50

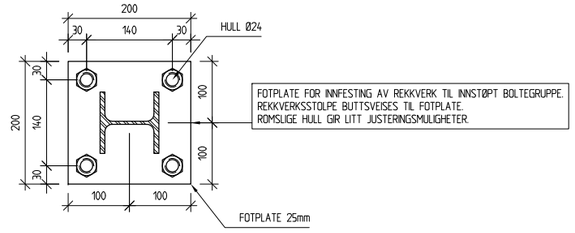

SNITT B-B FOTPLATE REKKVERKSSTOLPE
1:10

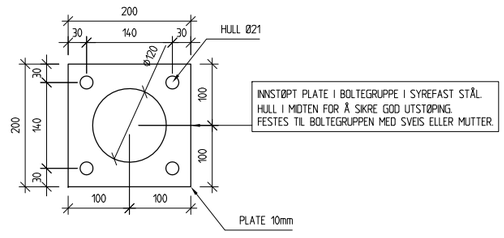

SNITT C-C NEDSTØPT PLATE I BOLTEGRUPPE
1:10

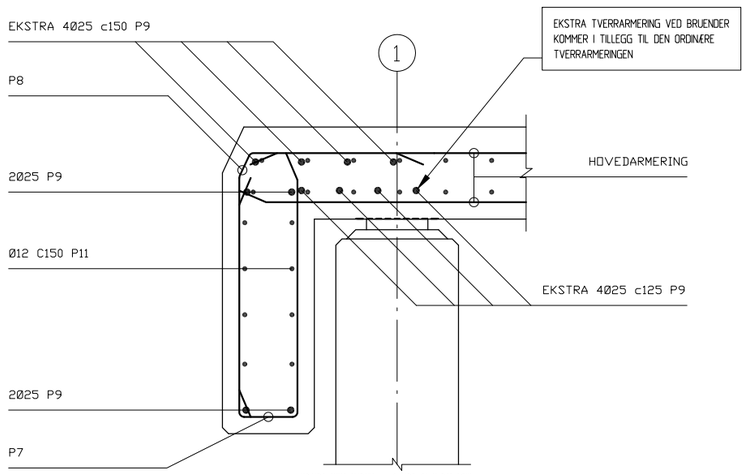

BRUENDE, ARMERING
1:20

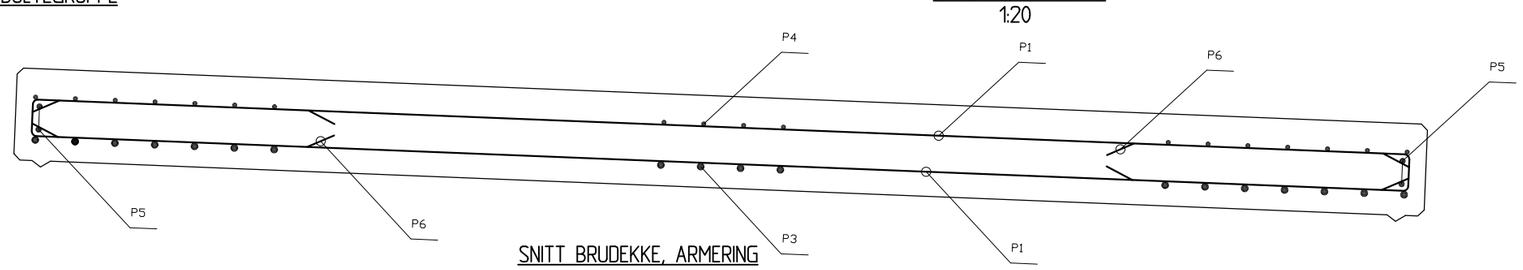

SNITT BRUDEKKE, ARMERING
1:20

ANMERKNINGER:

1. ALLE MÅL I mm
2. BETONG: B-35/MF-45
   - ALLE HJØRNER SKAL AVFASES MED 20 mm TREKANTLEKT.
3. ARMERING: B 500 NC.

OVERDEKNING:
- 40 mm TIL ø12 MONTERINGSJERN.
- 55 mm TIL KONSTRUKTIV ARMERING I UK BRUDEKKE.
- 85 mm TIL KONSTRUKTIV ARMERING I OK BRUDEKKE.
- TILLATT AVVIK: +/- 5 mm TIL MONTERINGSJERN.
  +/- 15 mm TIL KONSTRUKTIV ARMERING .

OMFARINGSLENGDER:
- Ø16: 800mm
- Ø32: 1600mm

HENVISNINGER:

K03-1	BRU TYPE 3, OVERSIKT
K10-1	LANDKAR, h=3,0m

Rev.	Endring	Tegn.	Kontr.	Ansv.	Dato
		TEN	RBA	ERO	14.12.07

LANDBRUKS- OG MATDEPARTEMENTET
Målestokk: 1:50 1:20 1:10 — Format: A3
SKOGBRUKETS KURSINSTITUTT
Datafil:
Oppdragsleder: TEJ
LANDBRUKSVEGBRU TYPE 3 - BETONGPLATEBRU
DETALJER OG ARMERING
Oppdragsnr.: 710091
SWECO GRØNER
FÅBERGGT. 155. 2615 LILLEHAMMER
TLF: 61 05 39 30
FAX: 61 05 39 31
Tegningsnr.: K03-2
Rev.